


Szkic zabudowy meblowej nr 2 pom. nr 1.24 (zaplecze sali konferencyjnej)

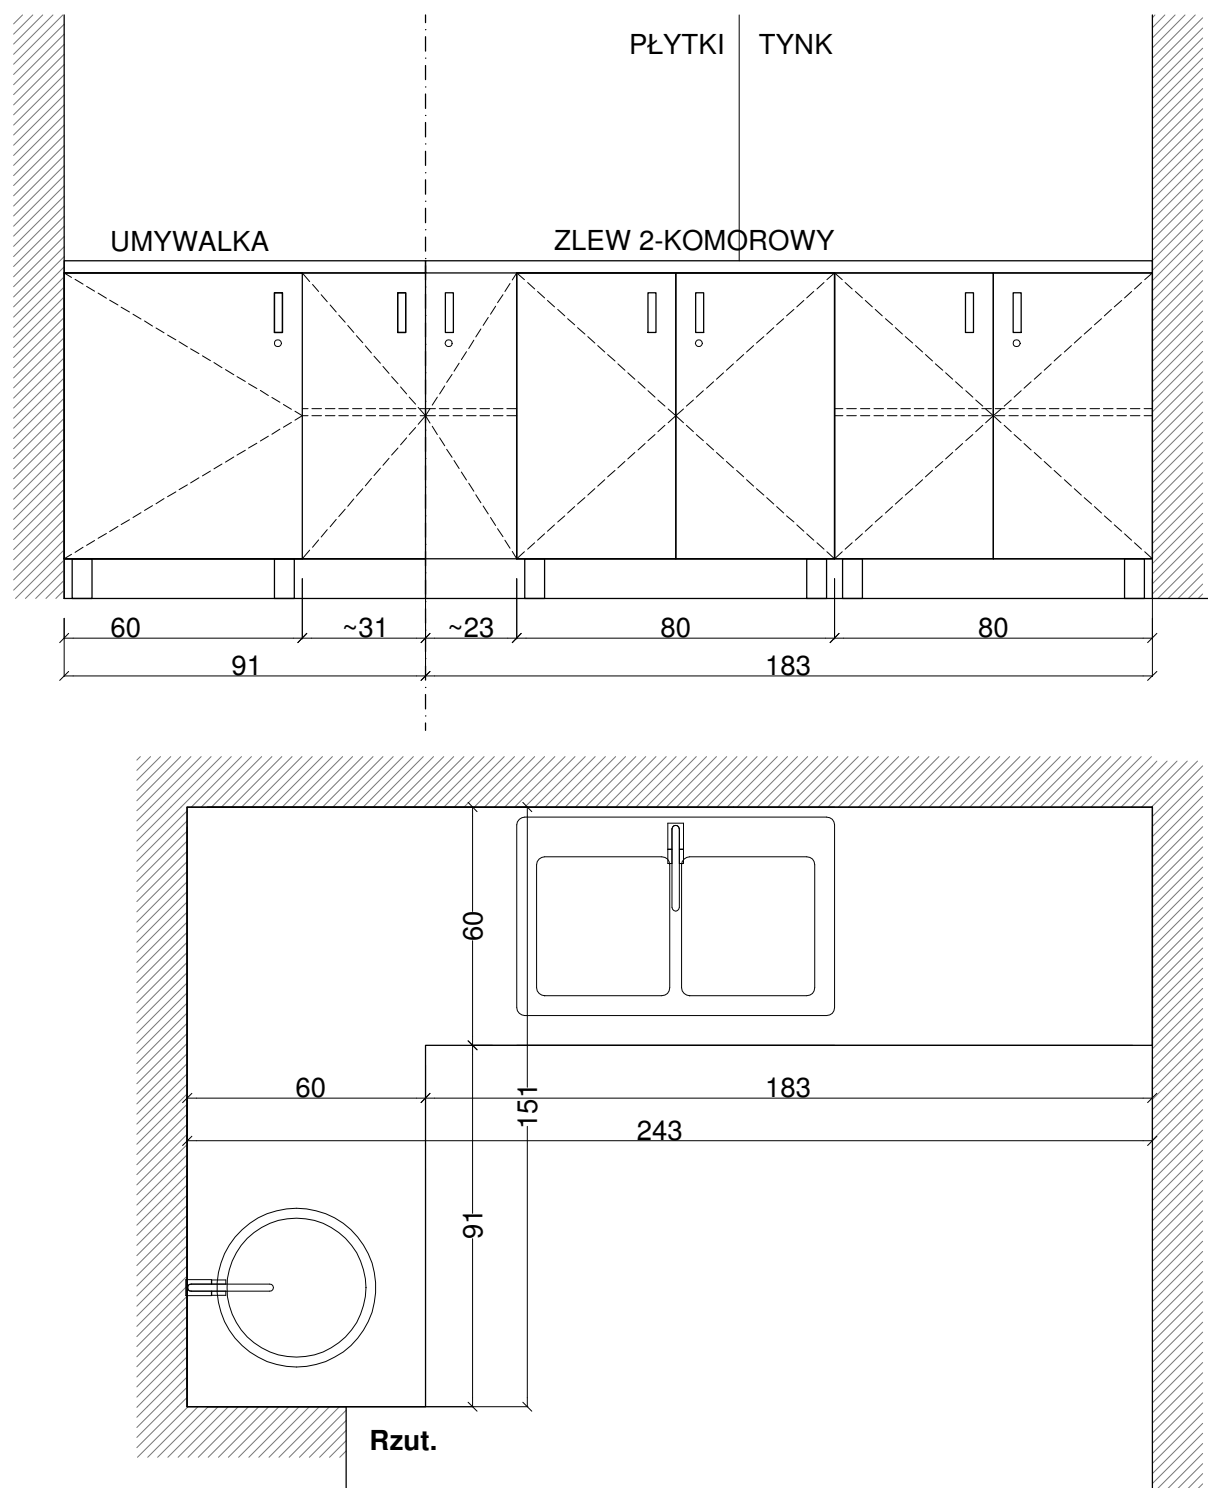

Uwaga: powyższy szkic jest tylko rysunkiem poglądowym,
wszystkie wymiary należy sprawdzić w naturze.

Załącznik nr 4