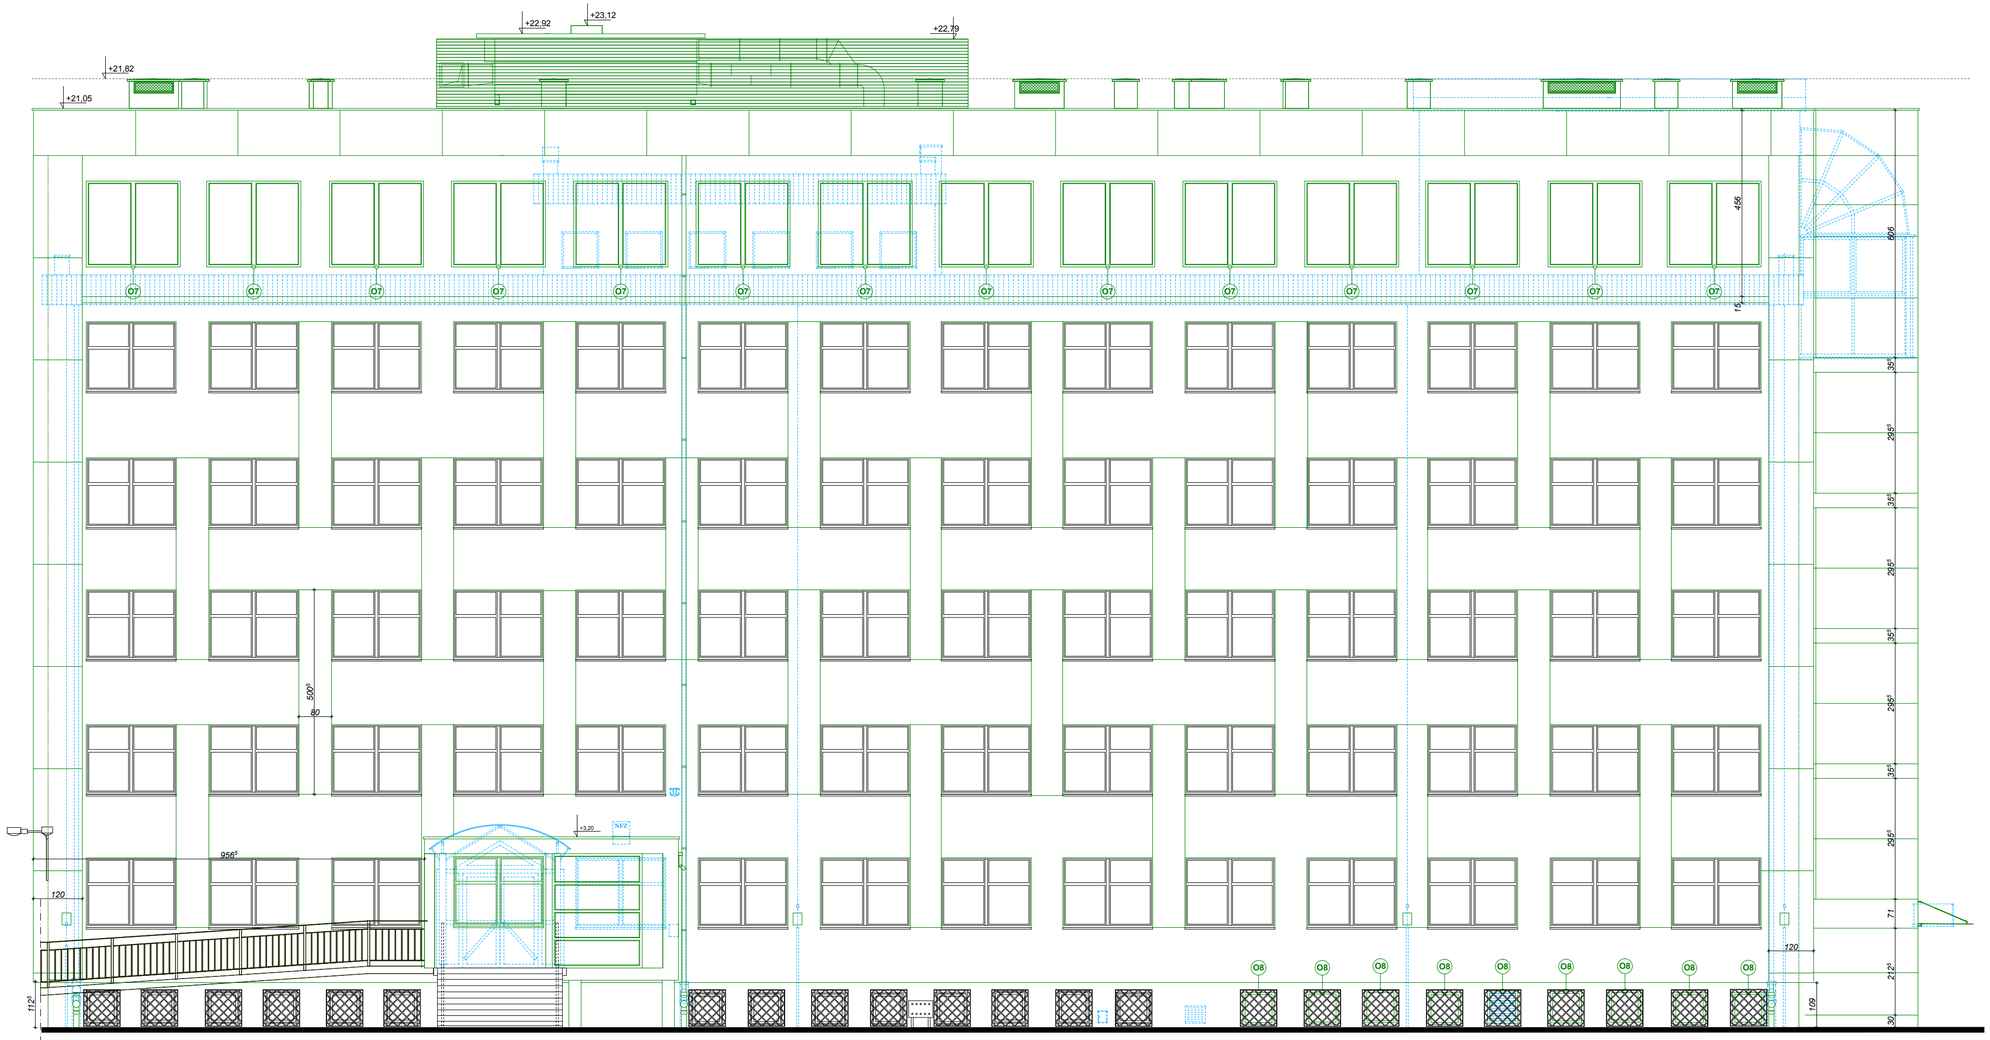

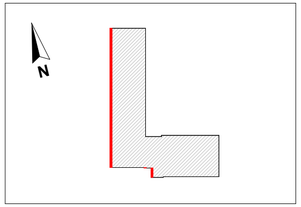

UWAGI:

- WSZYSTKIE WYMIARY SPRAWDZIĆ NA BUDOWIE
- PROJEKT ROZPATRYWAĆ ŁĄCZNIE Z PROJEKTAMI BRANŻOWYMI
- W PRZYPADKU ZAISTNIENIA RÓŻNIC W STOSUNKU DO ZAŁOŻEŃ PROJEKTOWYCH SKONTAKTOWAĆ SIĘ Z PROJEKTANTEM
- RYNNY I RURY SPUSTOWE DO WYMIANY WG. PROJEKTU
- SZEROKOŚĆ OKIEN PROJEKTOWANEJ NADBUDOWY DOPASOWAĆ DO SZEROKOŚĆ OKIEN NIŻSZEJ KONDYGNACJI
- INSTALACJA ODGROMOWA DO WYMIANY
- INSTALACJĘ ODGROMOWĄ PROWADZIĆ W RURKACH POD OCIEPLENIEM, ZAMONTOWAĆ DRZWICZKI UMOŻLIWIAJĄCE DOSTĘP DO INSTALACJI, DRZWICZKI Z TWORZYWA W KOLORZE SZARYM
- LAMPY DO DEMONTAŻU I PONOWNEGO ZAMONTOWANIA

OZNACZENIA:

KOLOREM ZIELONYM POKAZANO ELEMENTY PROJEKTOWANE

KOLOREM CZARNYM POKAZANO ELEMENTY ISTNIEJĄCE

KOLOREM NIEBIESKIM POKAZANO ELEMENTY ISTNIEJĄCE DO DEMONTAŻU

NOWE I PROJEKTOWANE OKNA DO WYMIANY W RAMACH PROJEKTU NADBUDOWY, REMONTU I TERMOMODERNIZACJI

ELEWACJA FRONTOWA od ul. Bol. Śmiałego — SKALA 1:100

PRZEBUDOWA Z NADBUDOWĄ O JEDNĄ KONDYGNACJĘ BUDYNKU WOJEWÓDZKIEGO OŚRODKA MEDYCYNY PRACY - ZACHODNIOPOMORSKIEGO CENTRUM LECZENIA I PROFILAKTYKI, USYTUOWANEGO OD STRONY ULICY BOLESŁAWA KRZYWOUSTEGO I OSTATNIEGO PIĘTRA CZĘŚCI BUDYNKU USYTUOWANEGO OD STRONY ULICY BOLESŁAWA ŚMIAŁEGO, 70-347 SZCZECIN, UL. BOLESŁAWA ŚMIAŁEGO 33

NR RYSUNKU: 12/2

FAZA: PROJEKT BUDOWLANY — BRANŻA: ARCHITEKTURA, KONSTRUKCJA

LP	PROJEKTOWAŁ :	NR UPRAWNIEŃ	DATA	PODPIS
1	DR INŻ. ARCH. ELŻBIETA CZEKIEL ŚWITALSKA		wrzesień 2013	
	OPRACOWAŁ :			
2	BARBARA KOWALSKA	---		
	SPRAWDZIŁ :			
3	MGR INŻ. ARCH. PIOTR BŁAŻEJEWSKI	144/Sz/89		

INWESTOR: WOJEWÓDZKI OŚRODEK MEDYCYNY PRACY - ZACHODNIOPOMORSKIE CENTRUM LECZENIA I PROFILAKTYKI, 70-347 SZCZECIN, UL. BOLESŁAWA ŚMIAŁEGO 33